




WIEDERAUFBAU DER RAMPISCHEN STRASSE 29

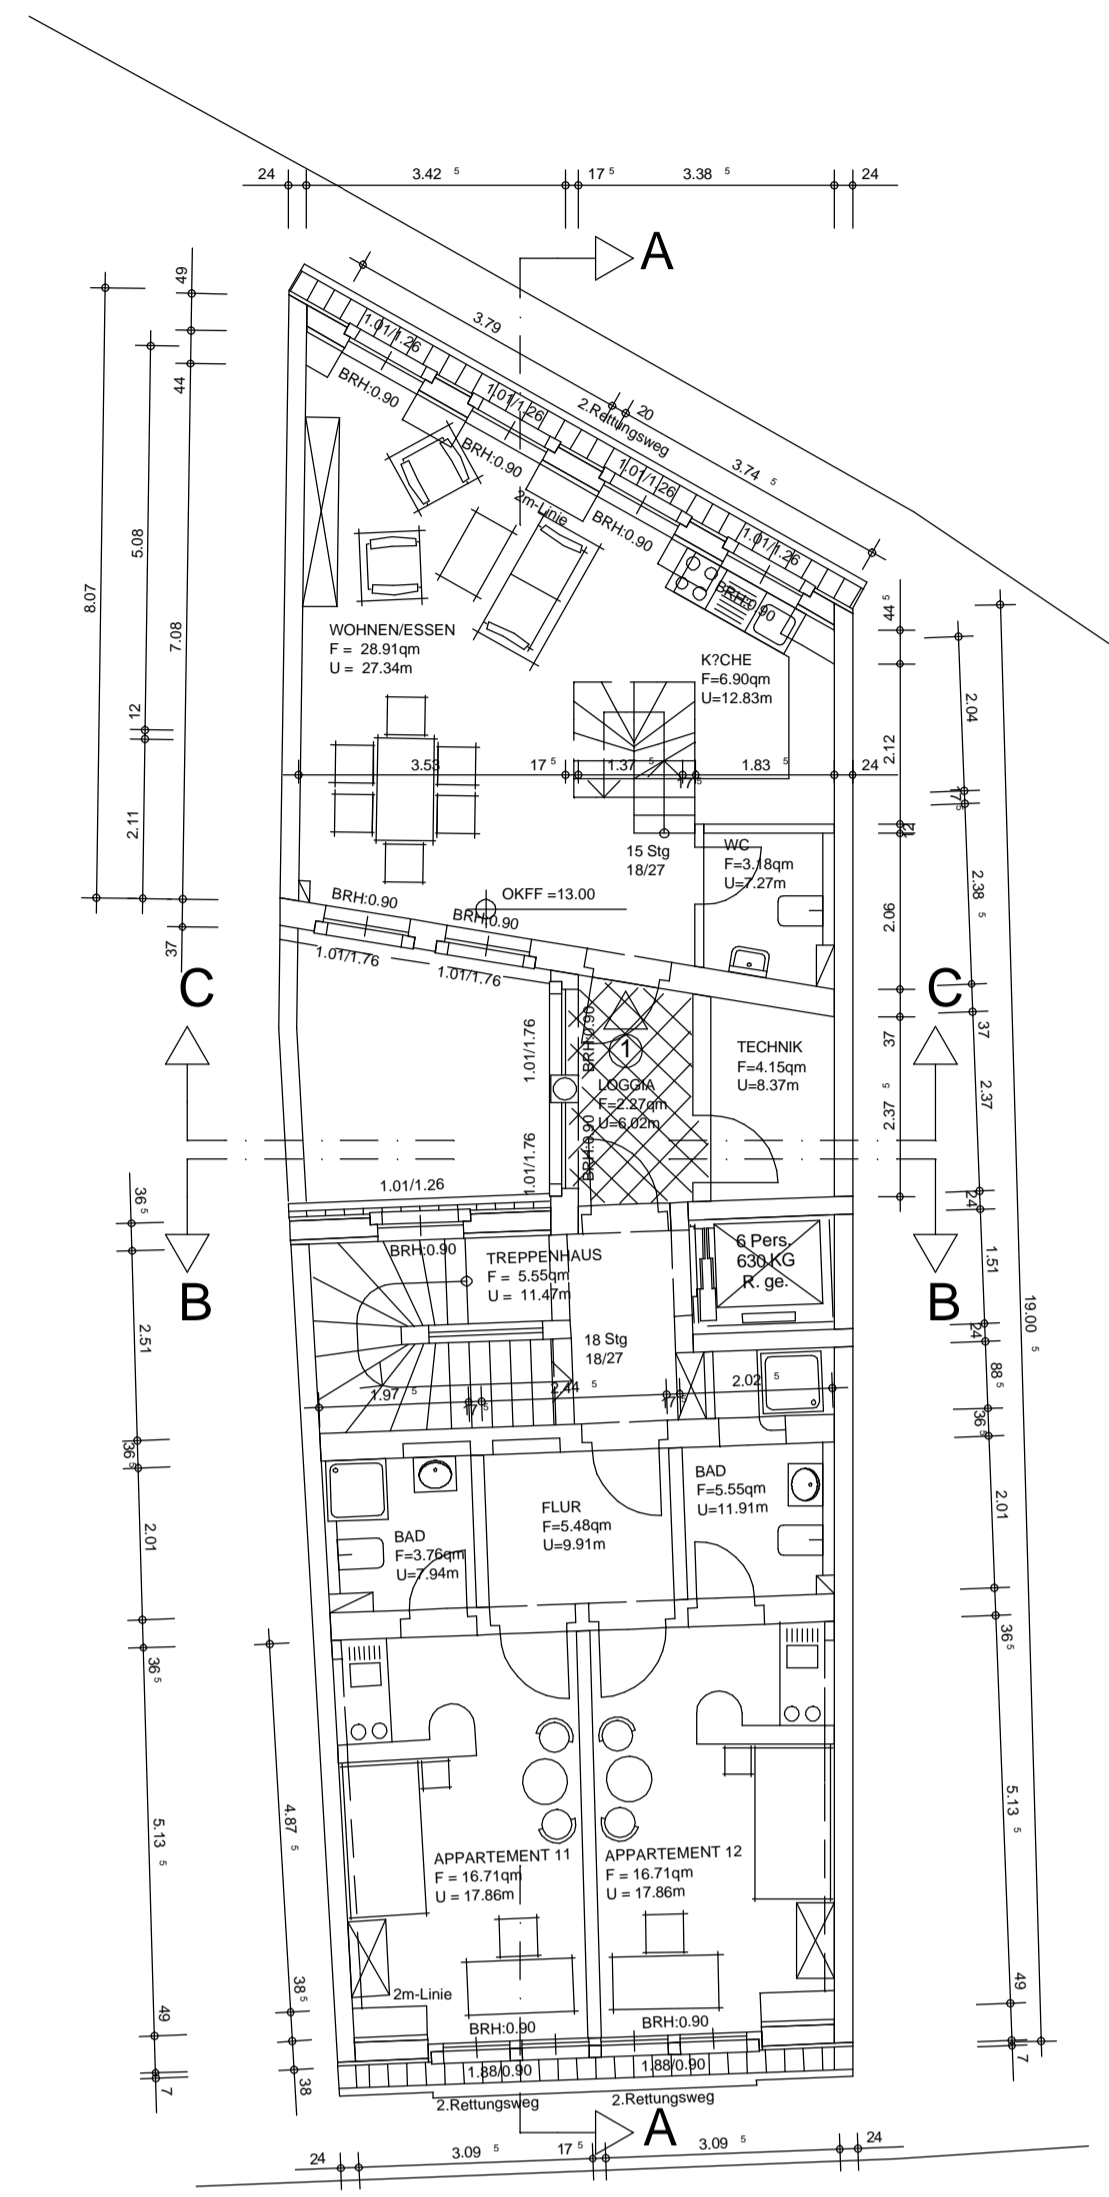


4.OBERGESCHOSS
(1.DACHGESCHOSS)

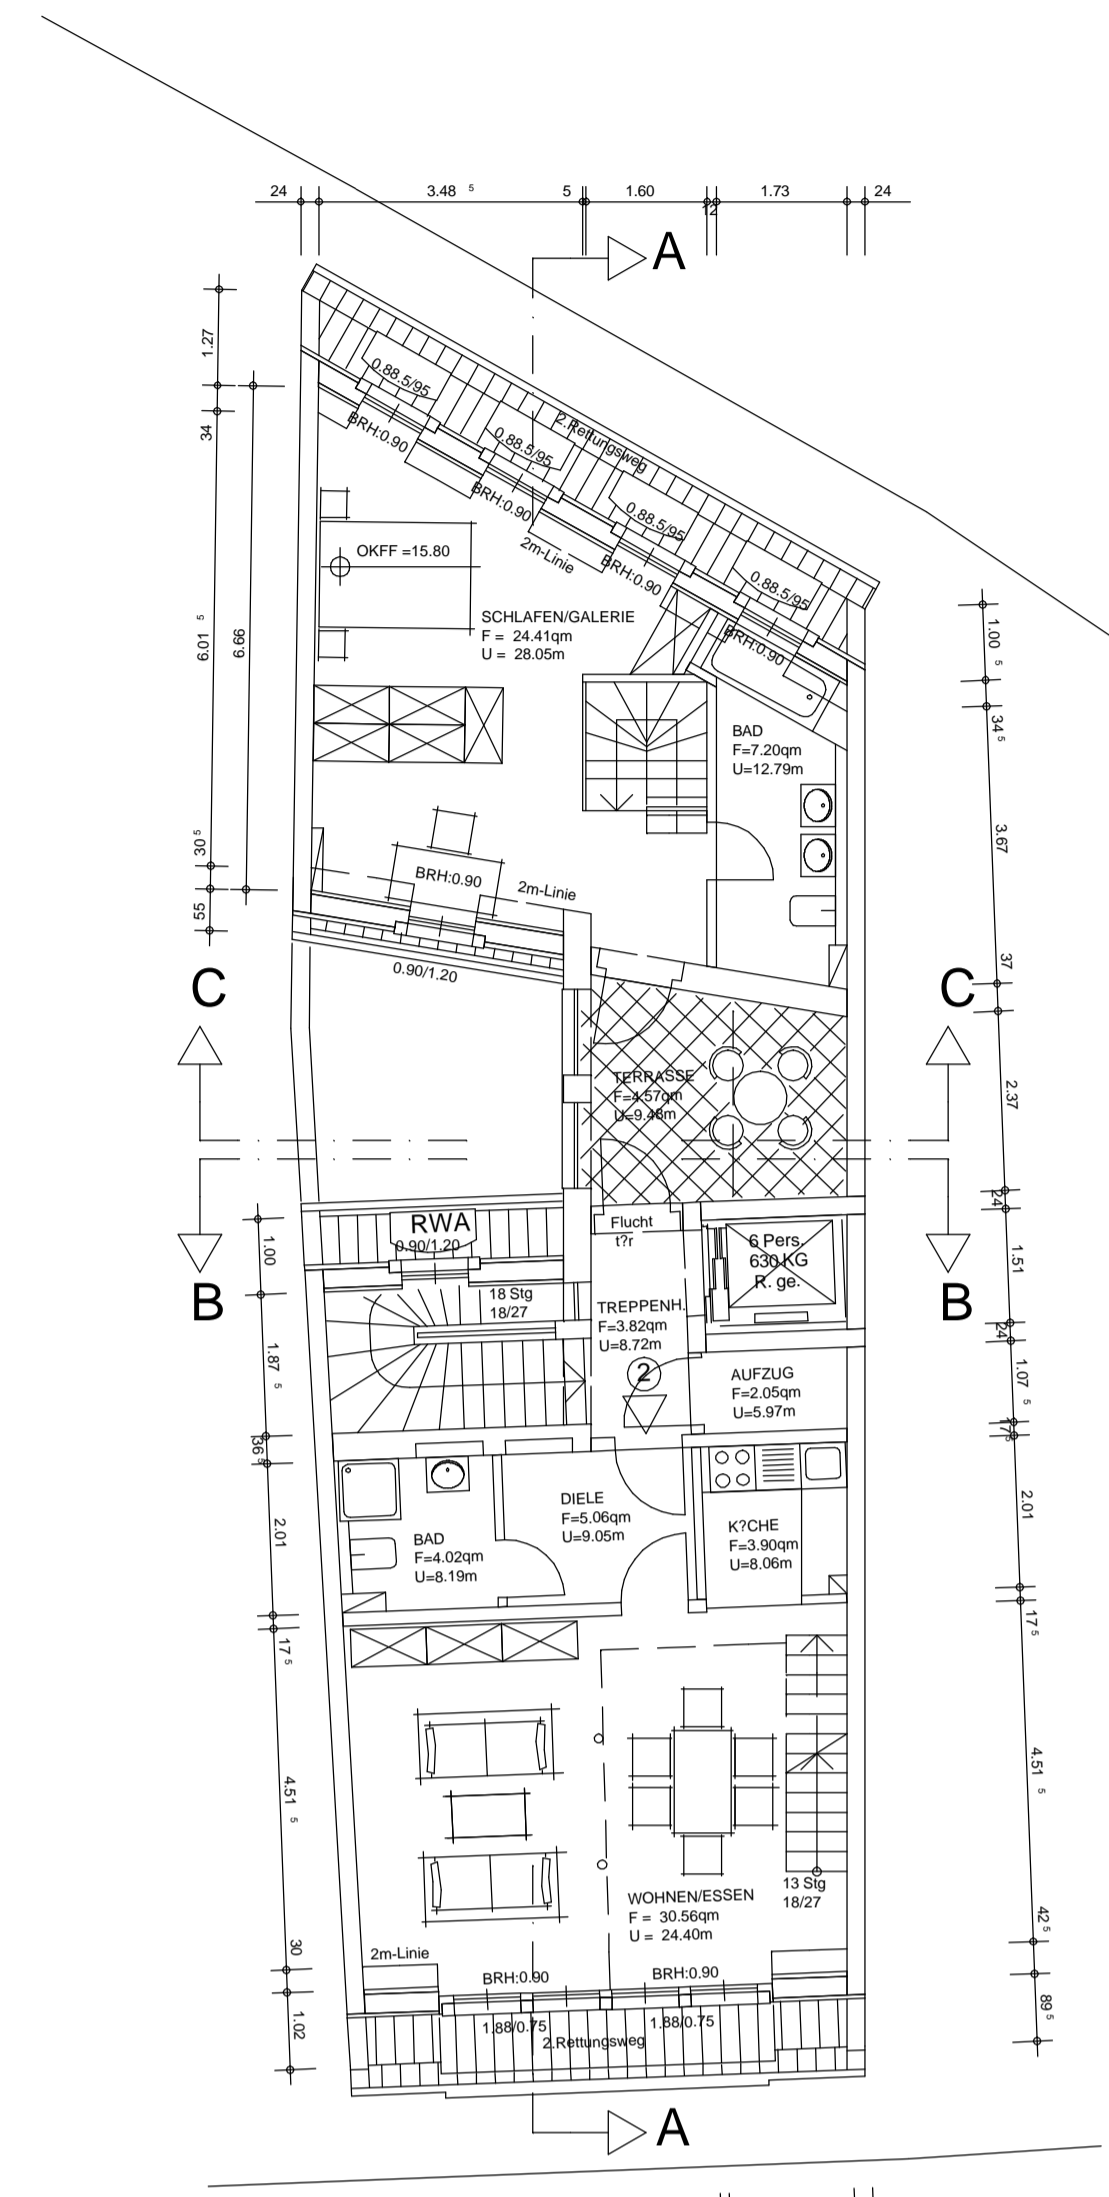


5.OBERGESCHOSS
(2.DACHGESCHOSS)

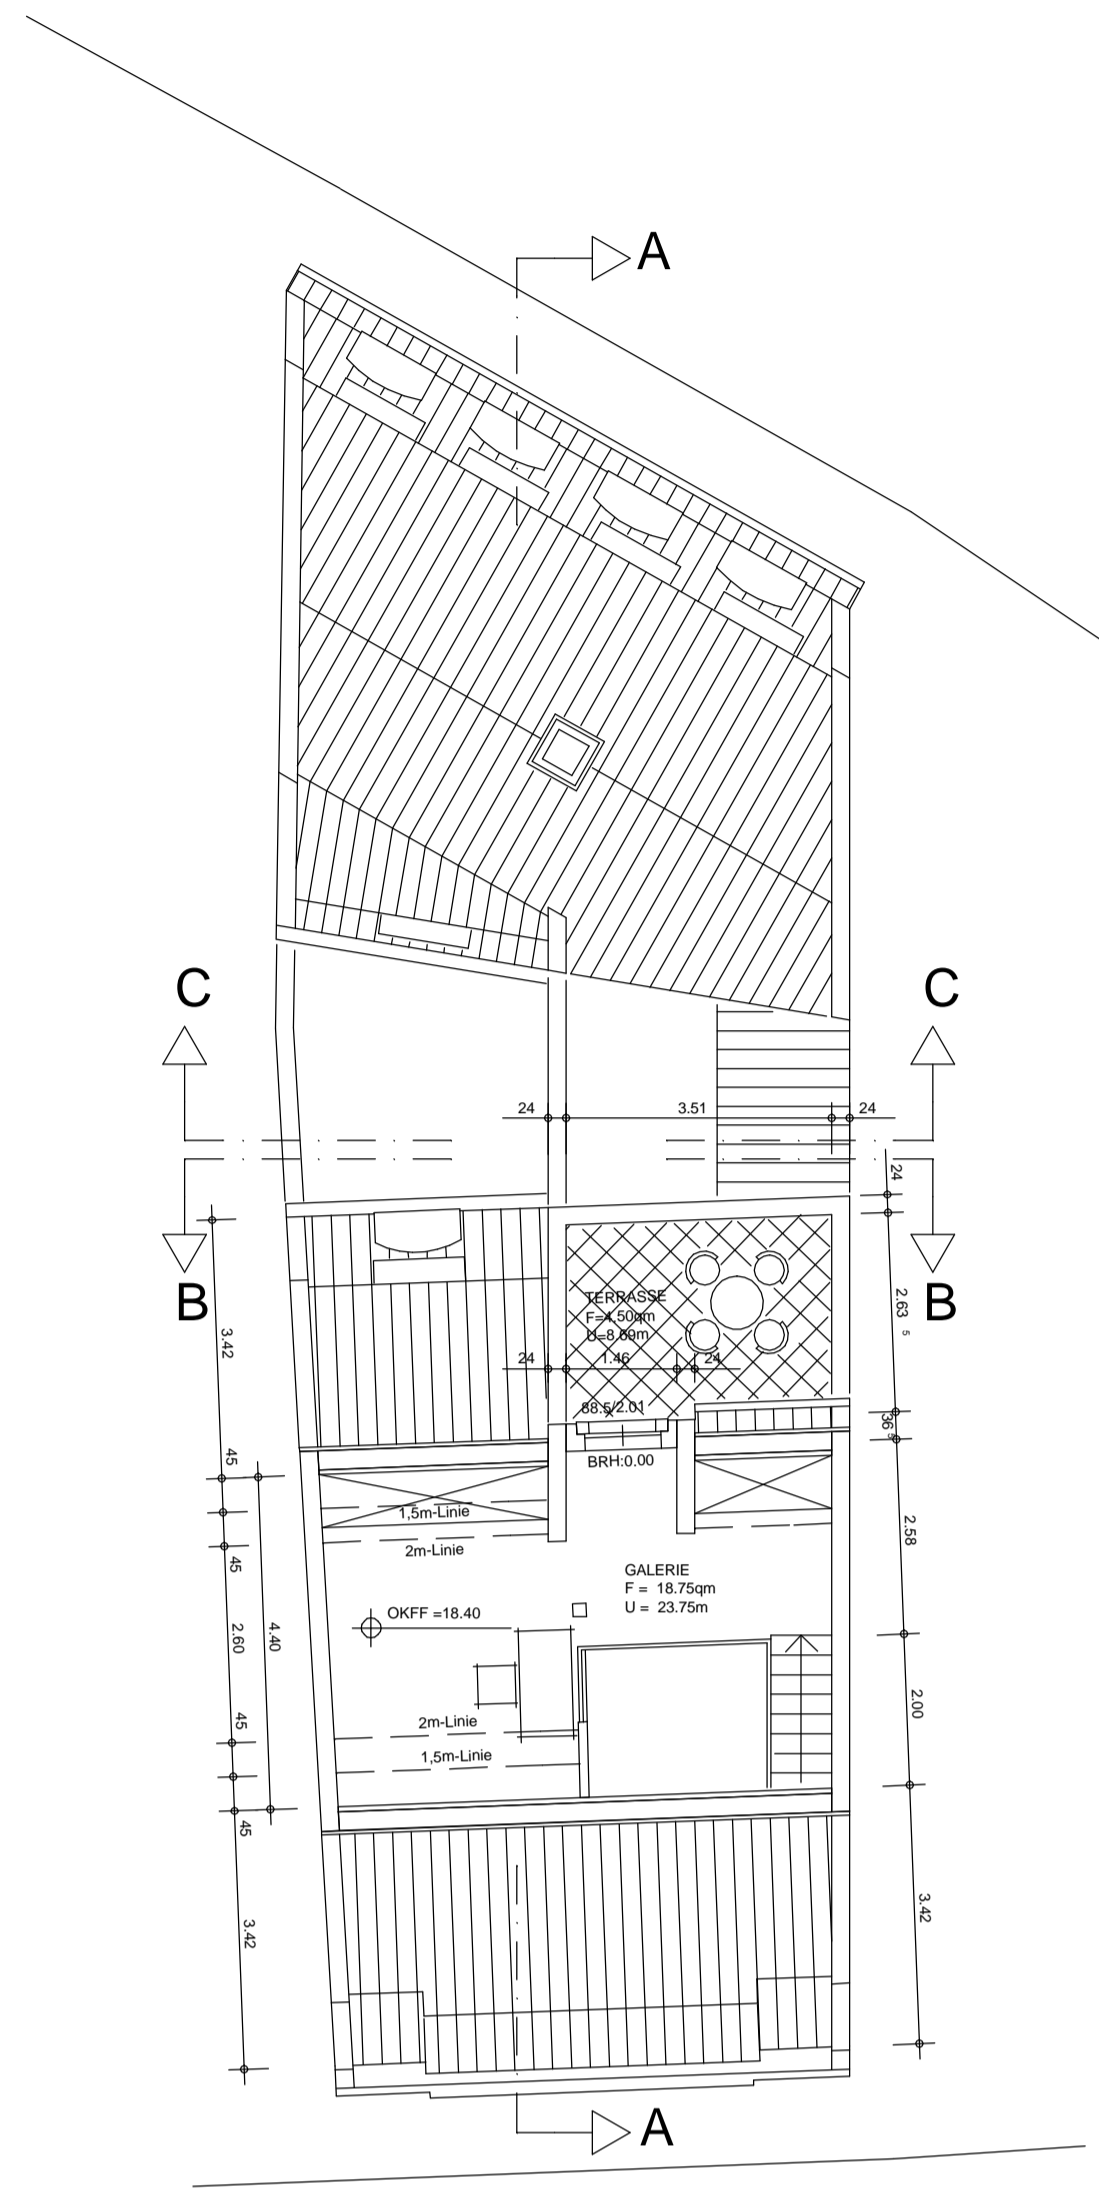


SPITZBODEN

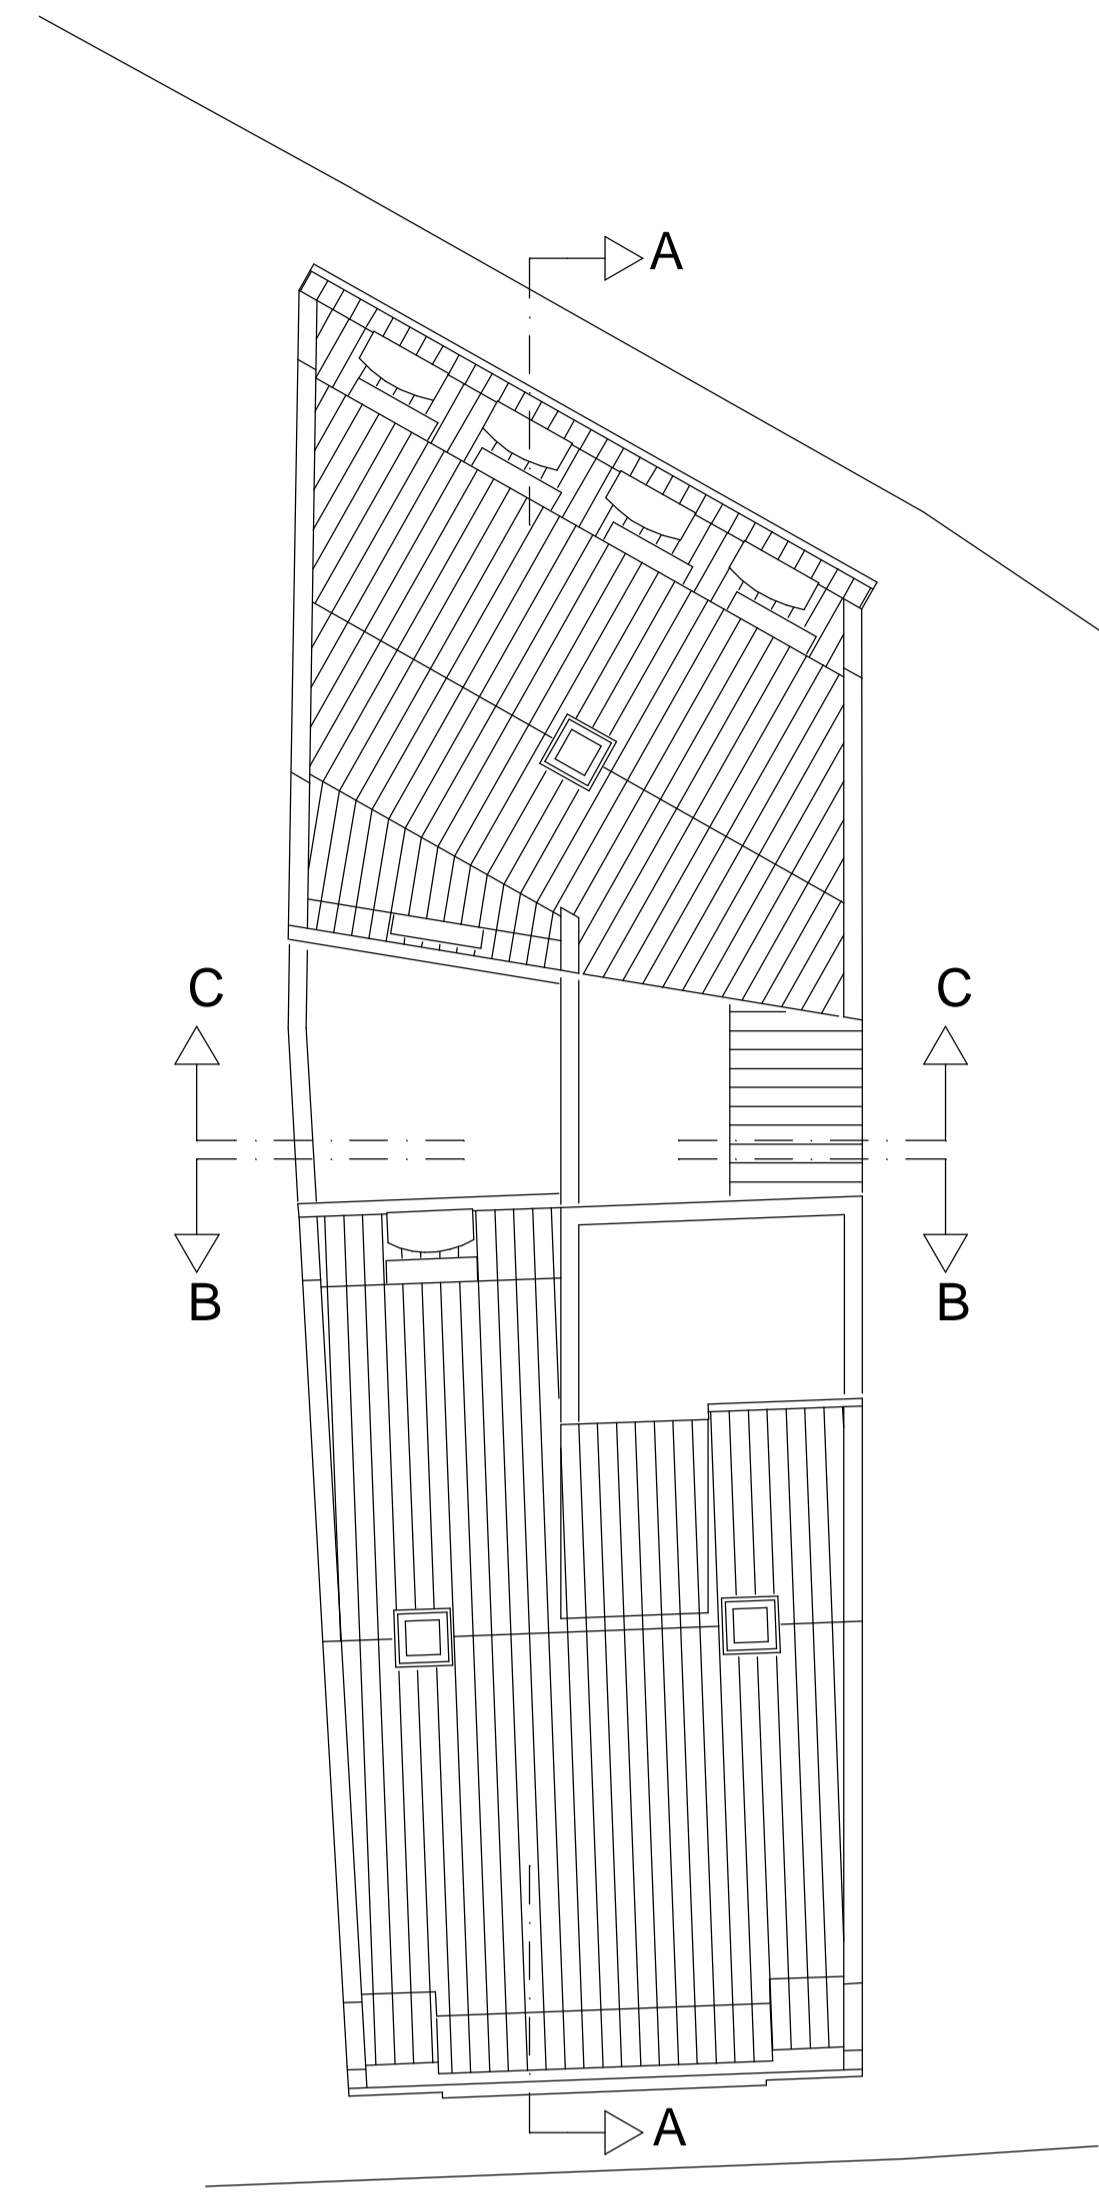


DACHAUFSICHT

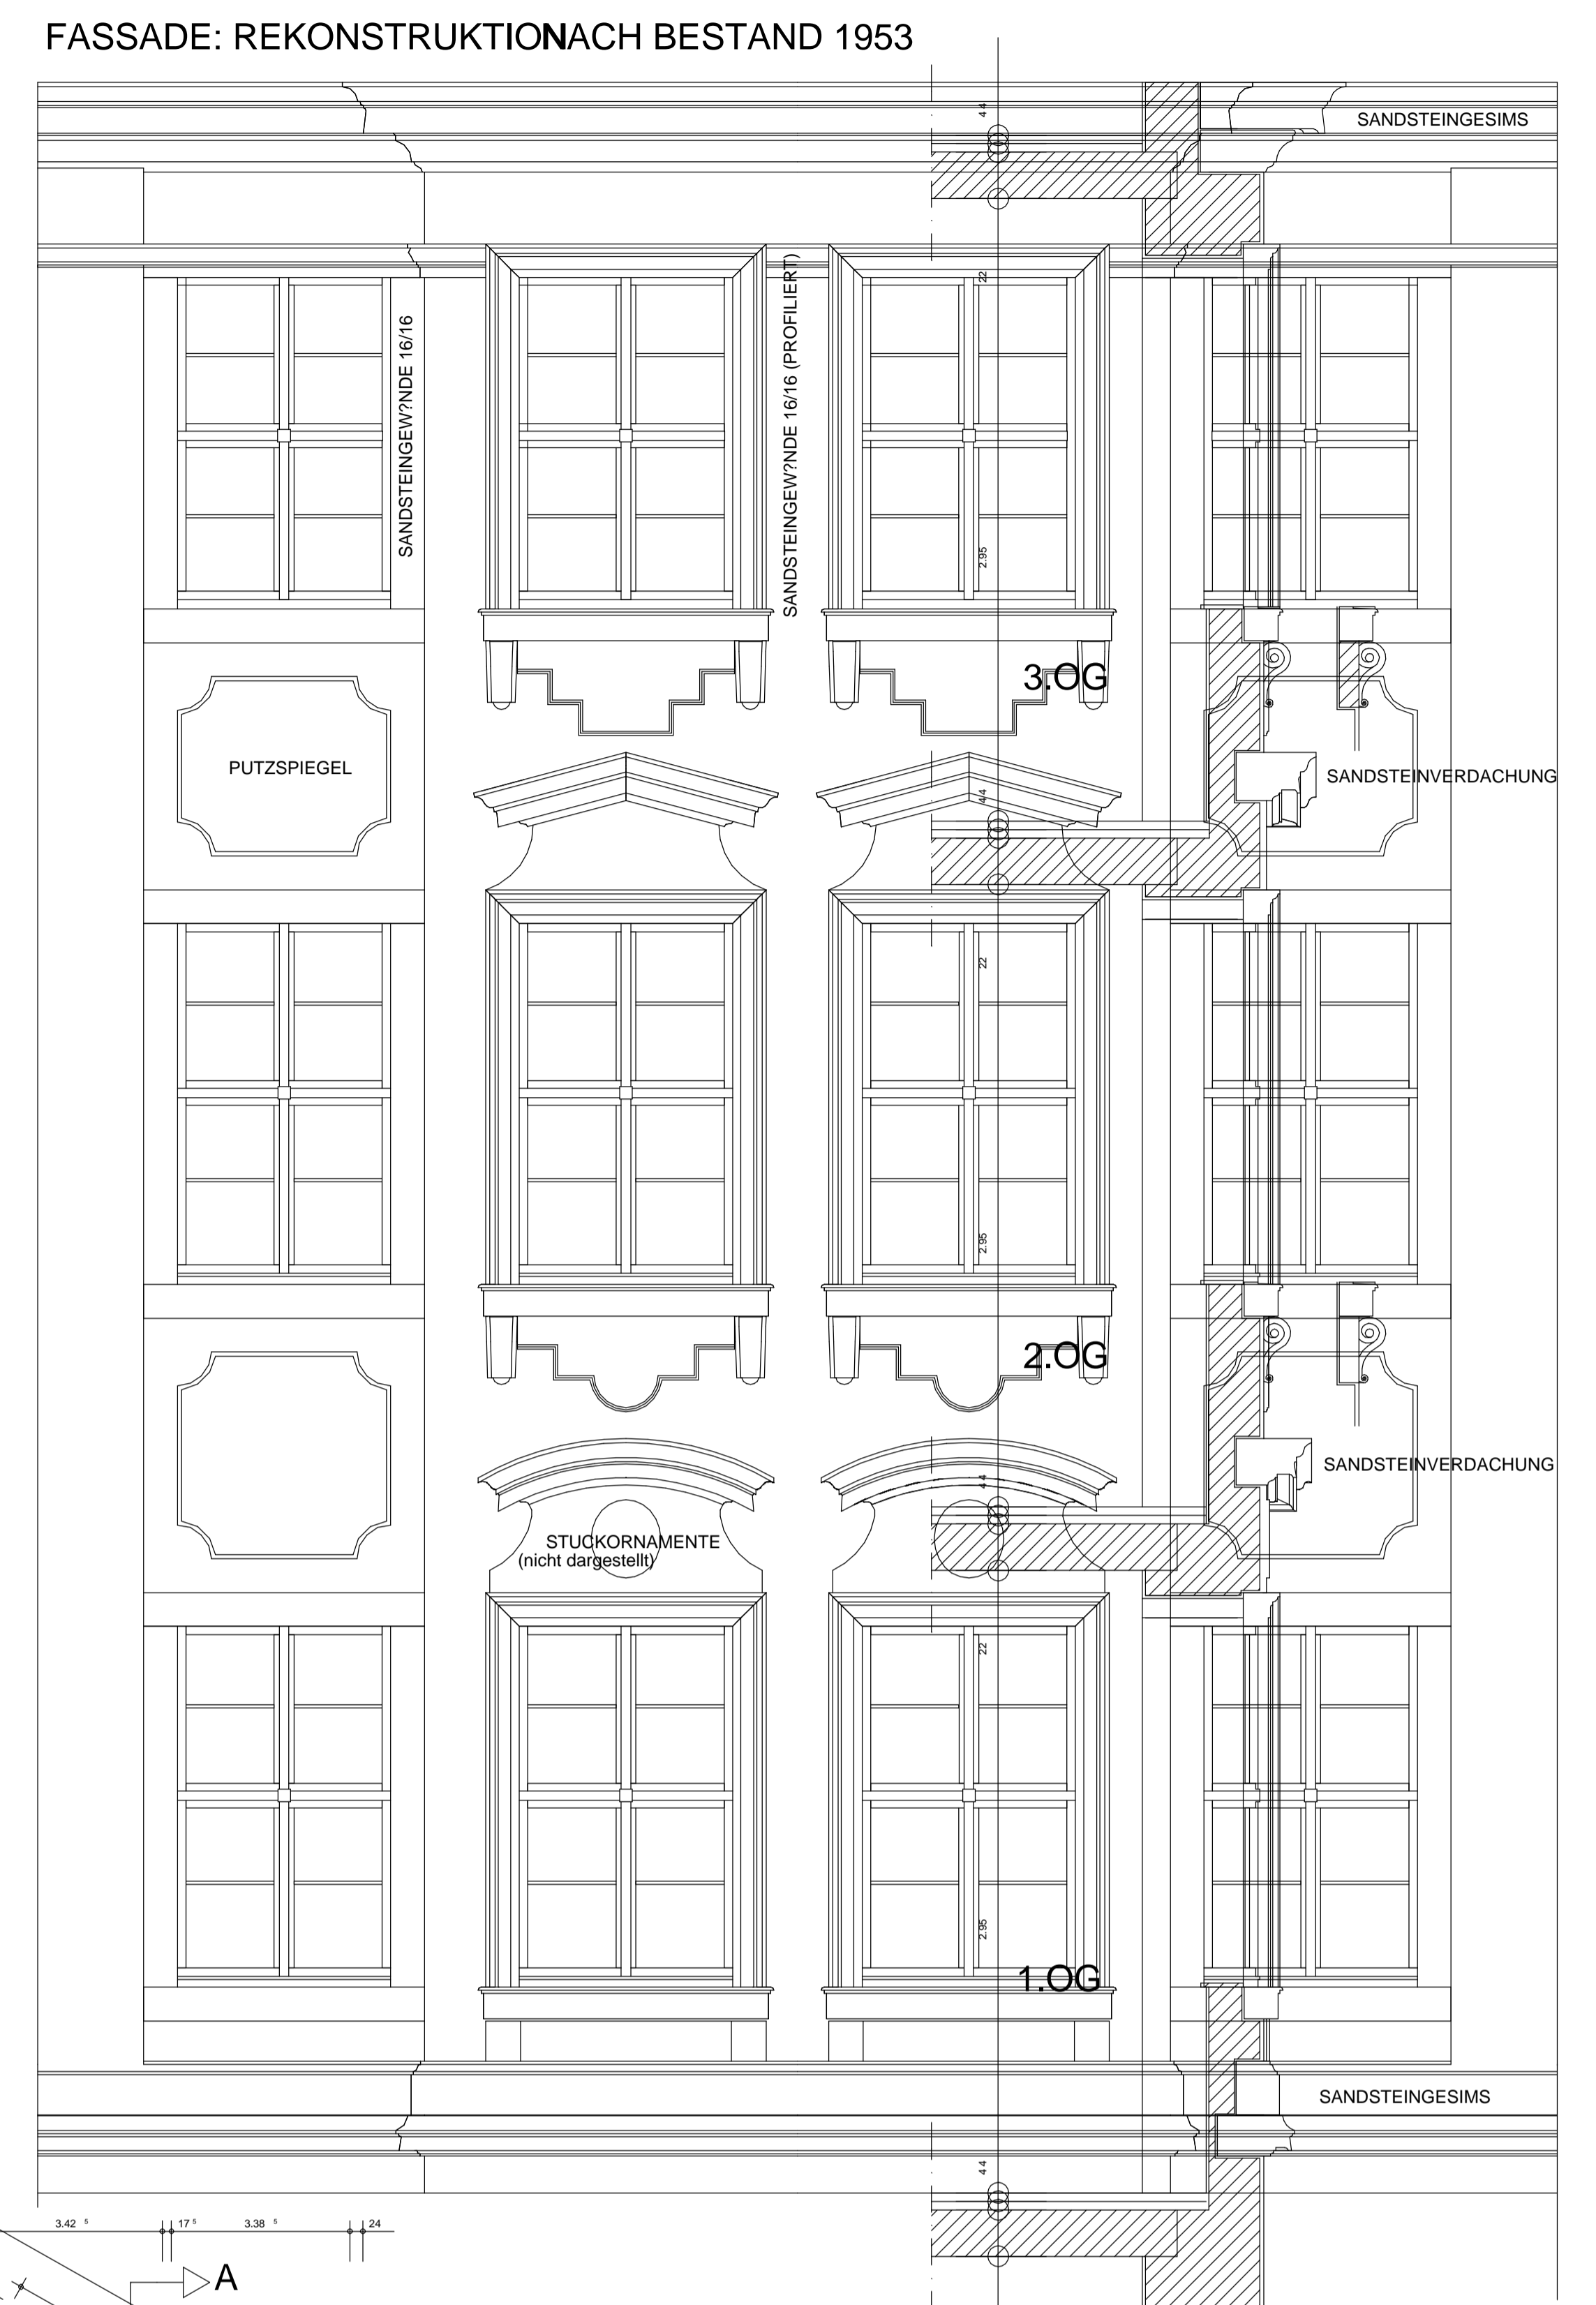


FASSADENSCHNITT 1:25
REKONSTRUKTION
NACH BESTAND 1953

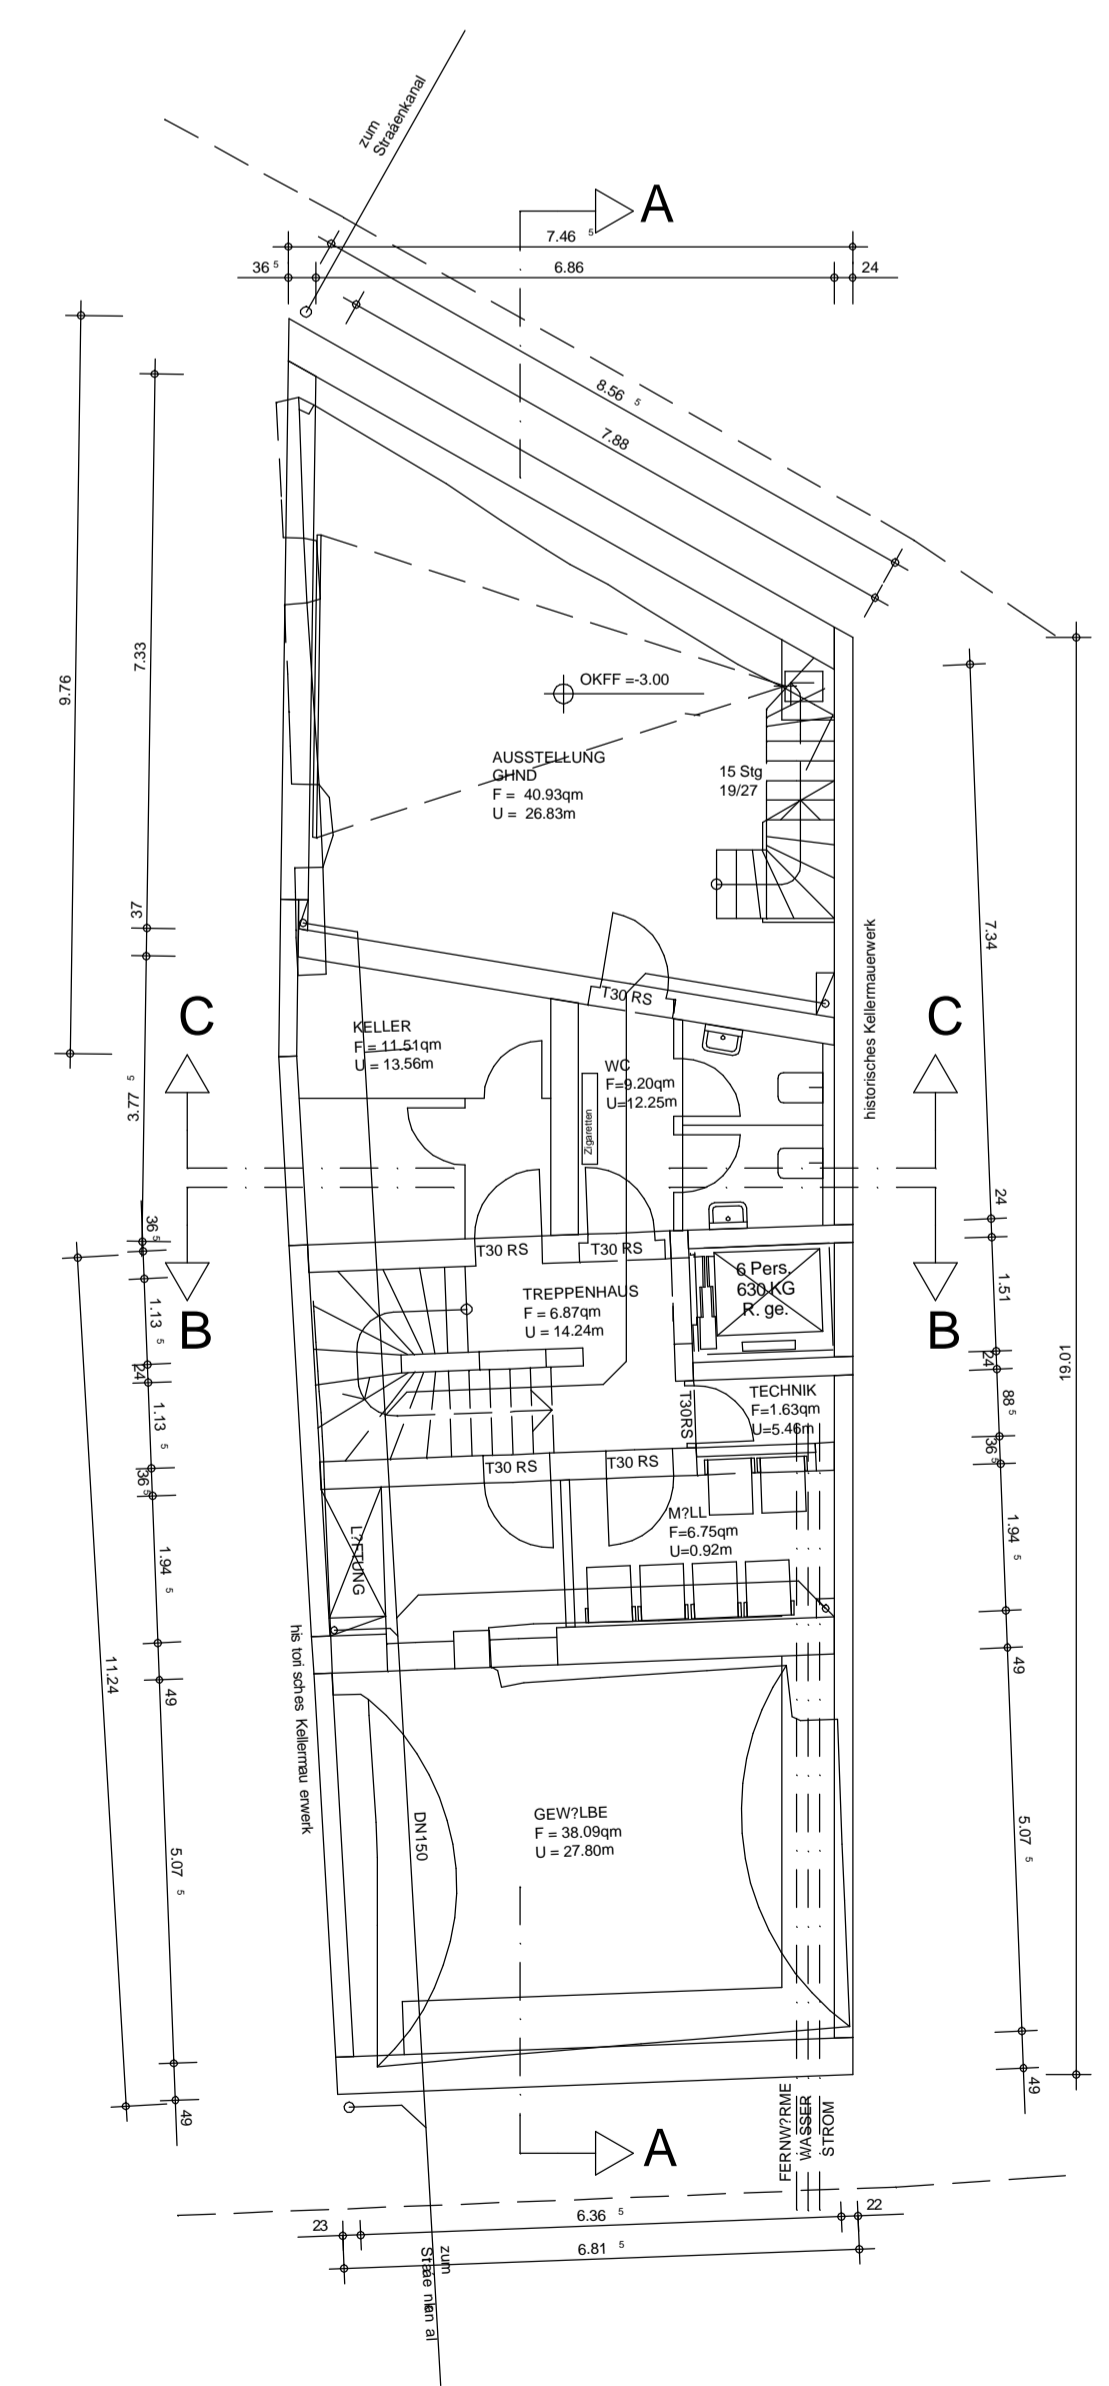


KELLERGESCHOSS

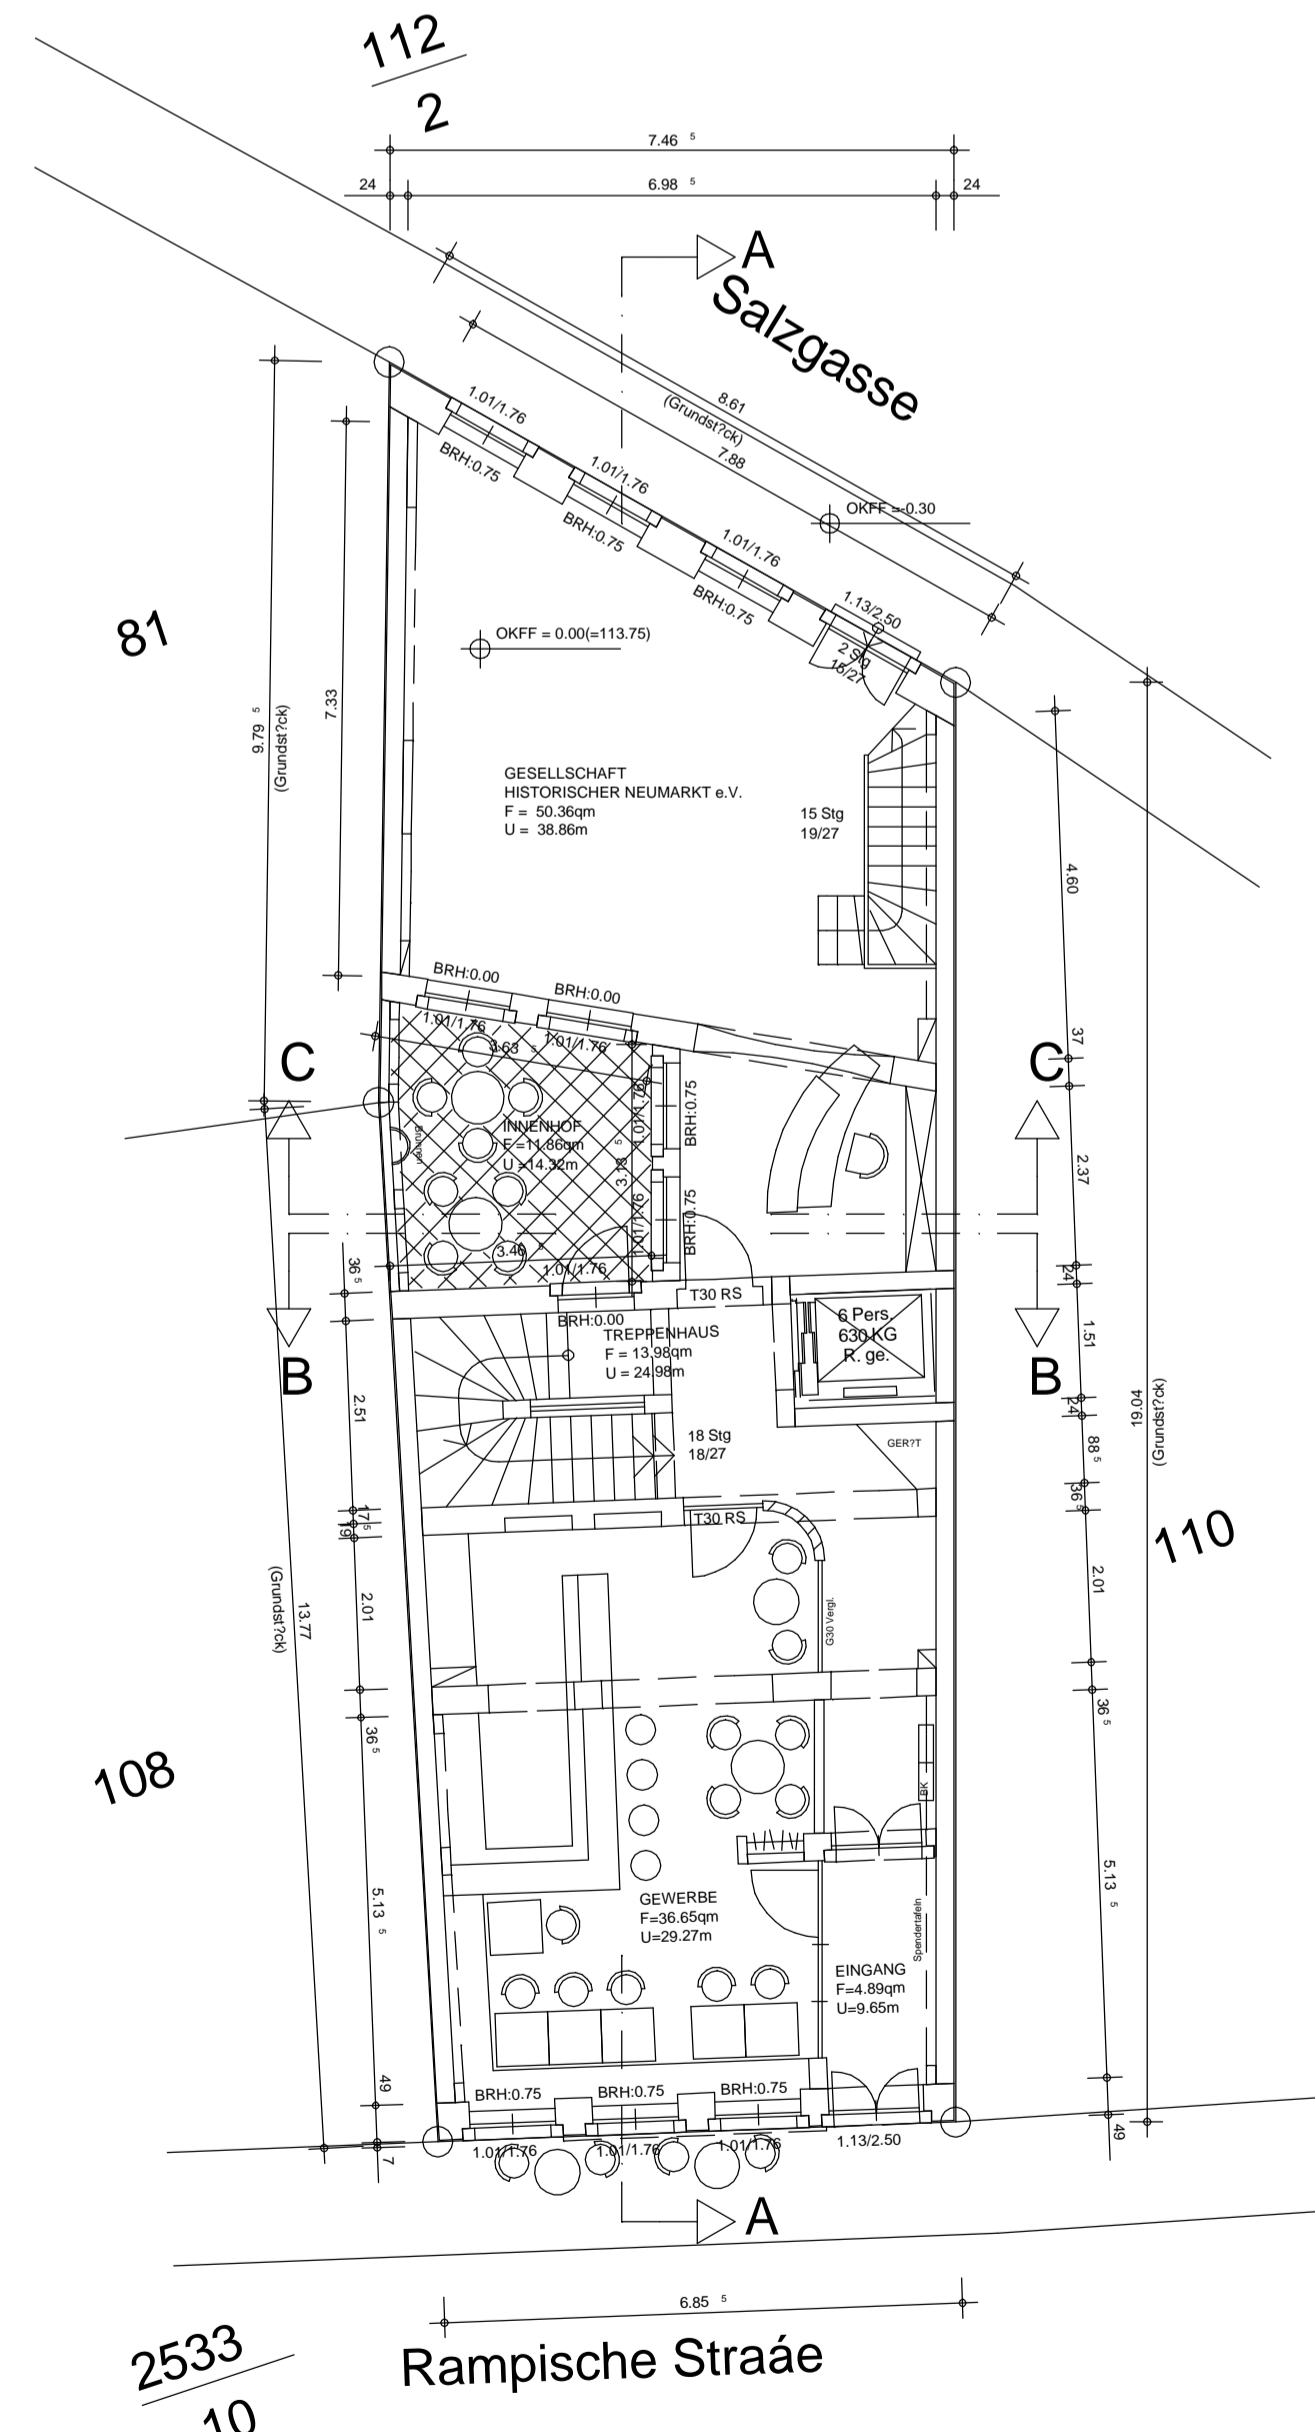


ERDGESCHOSS

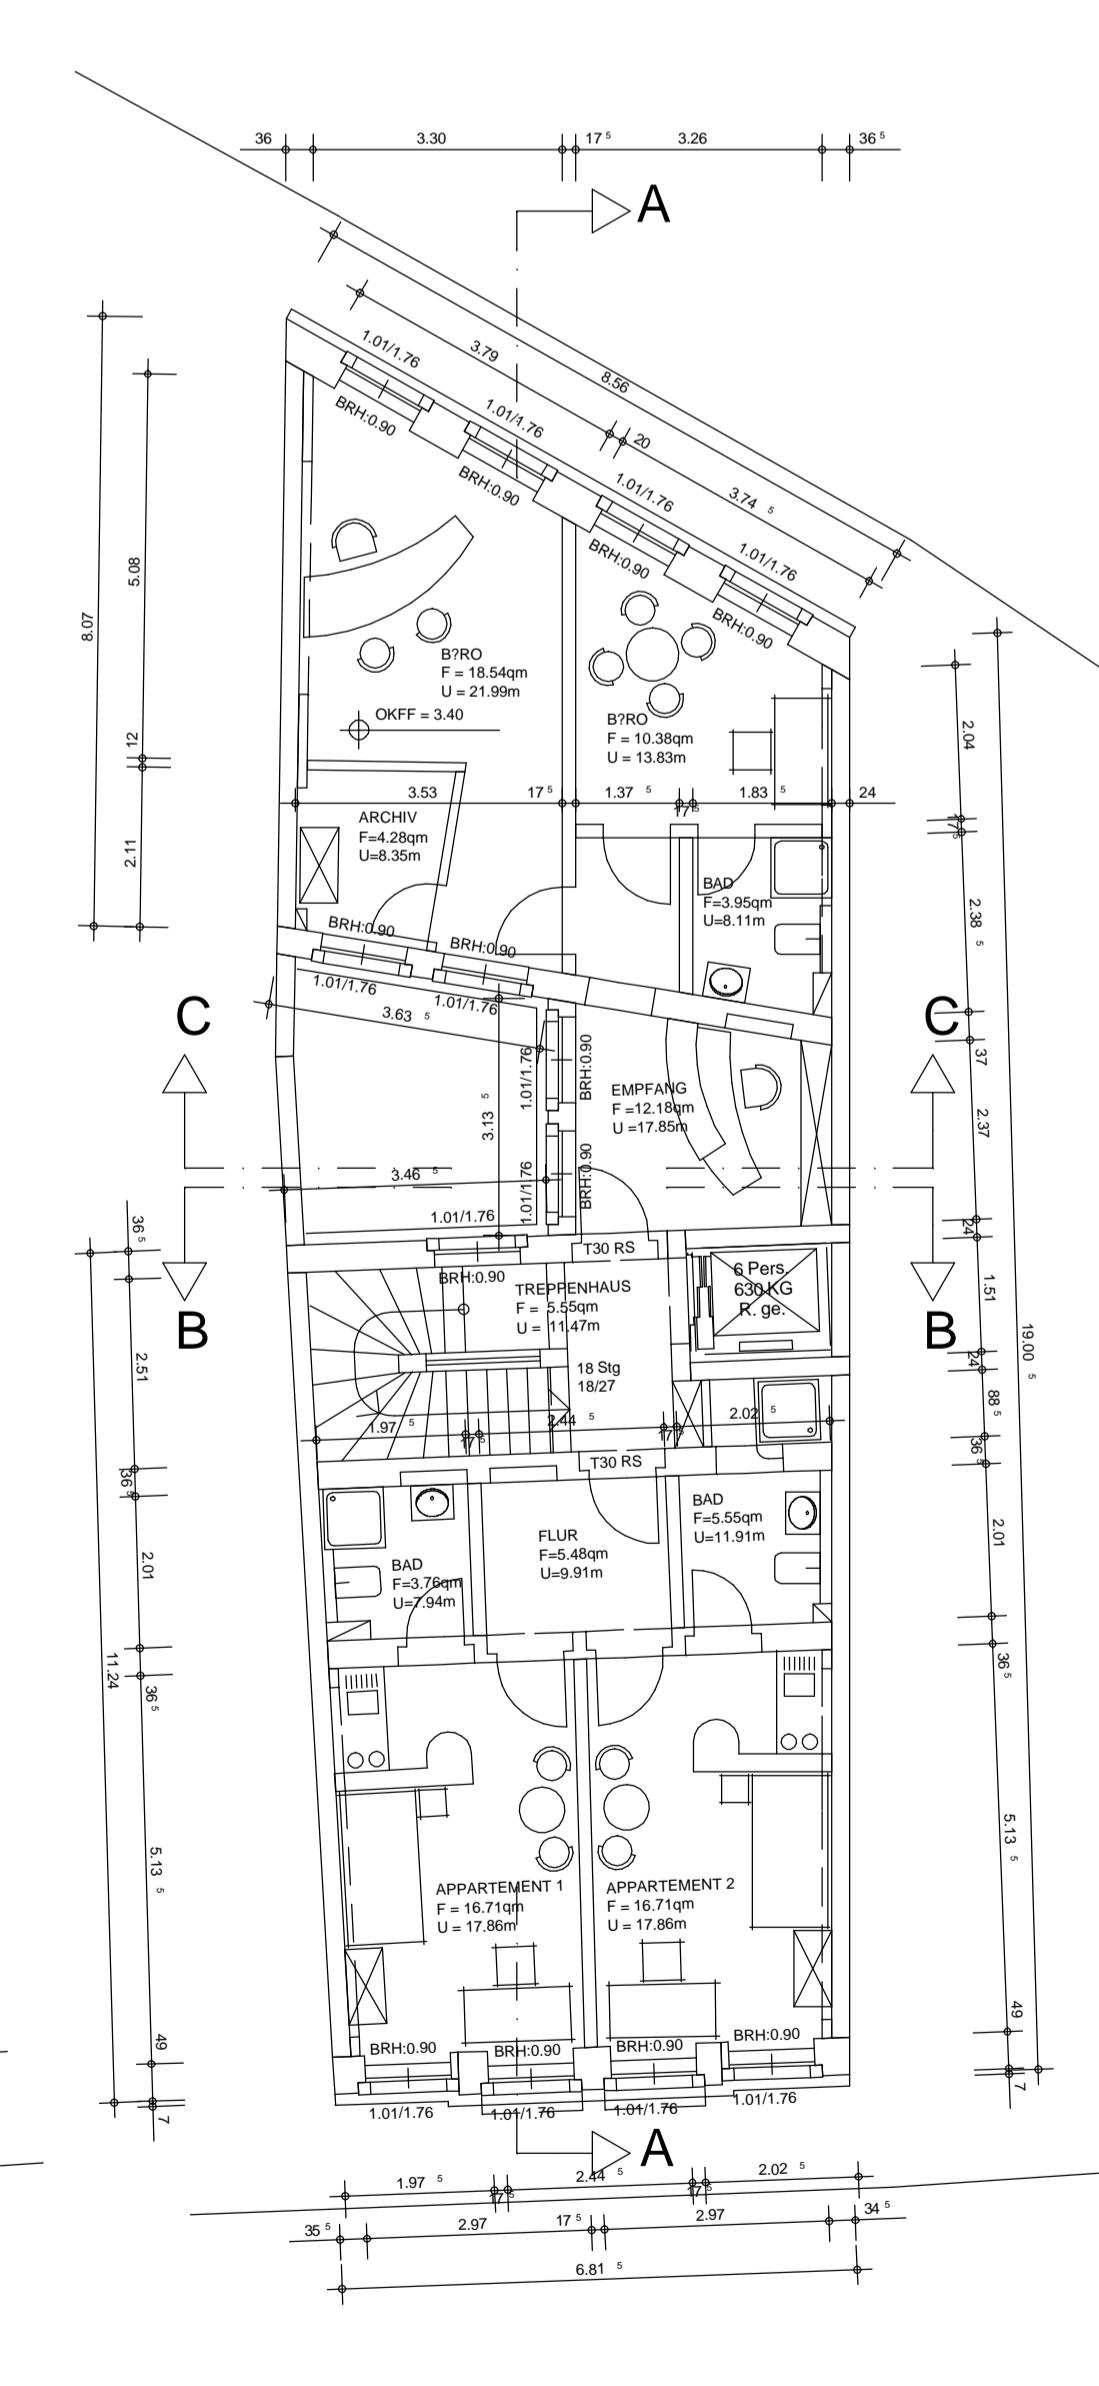


1.OBERGESCHOSS

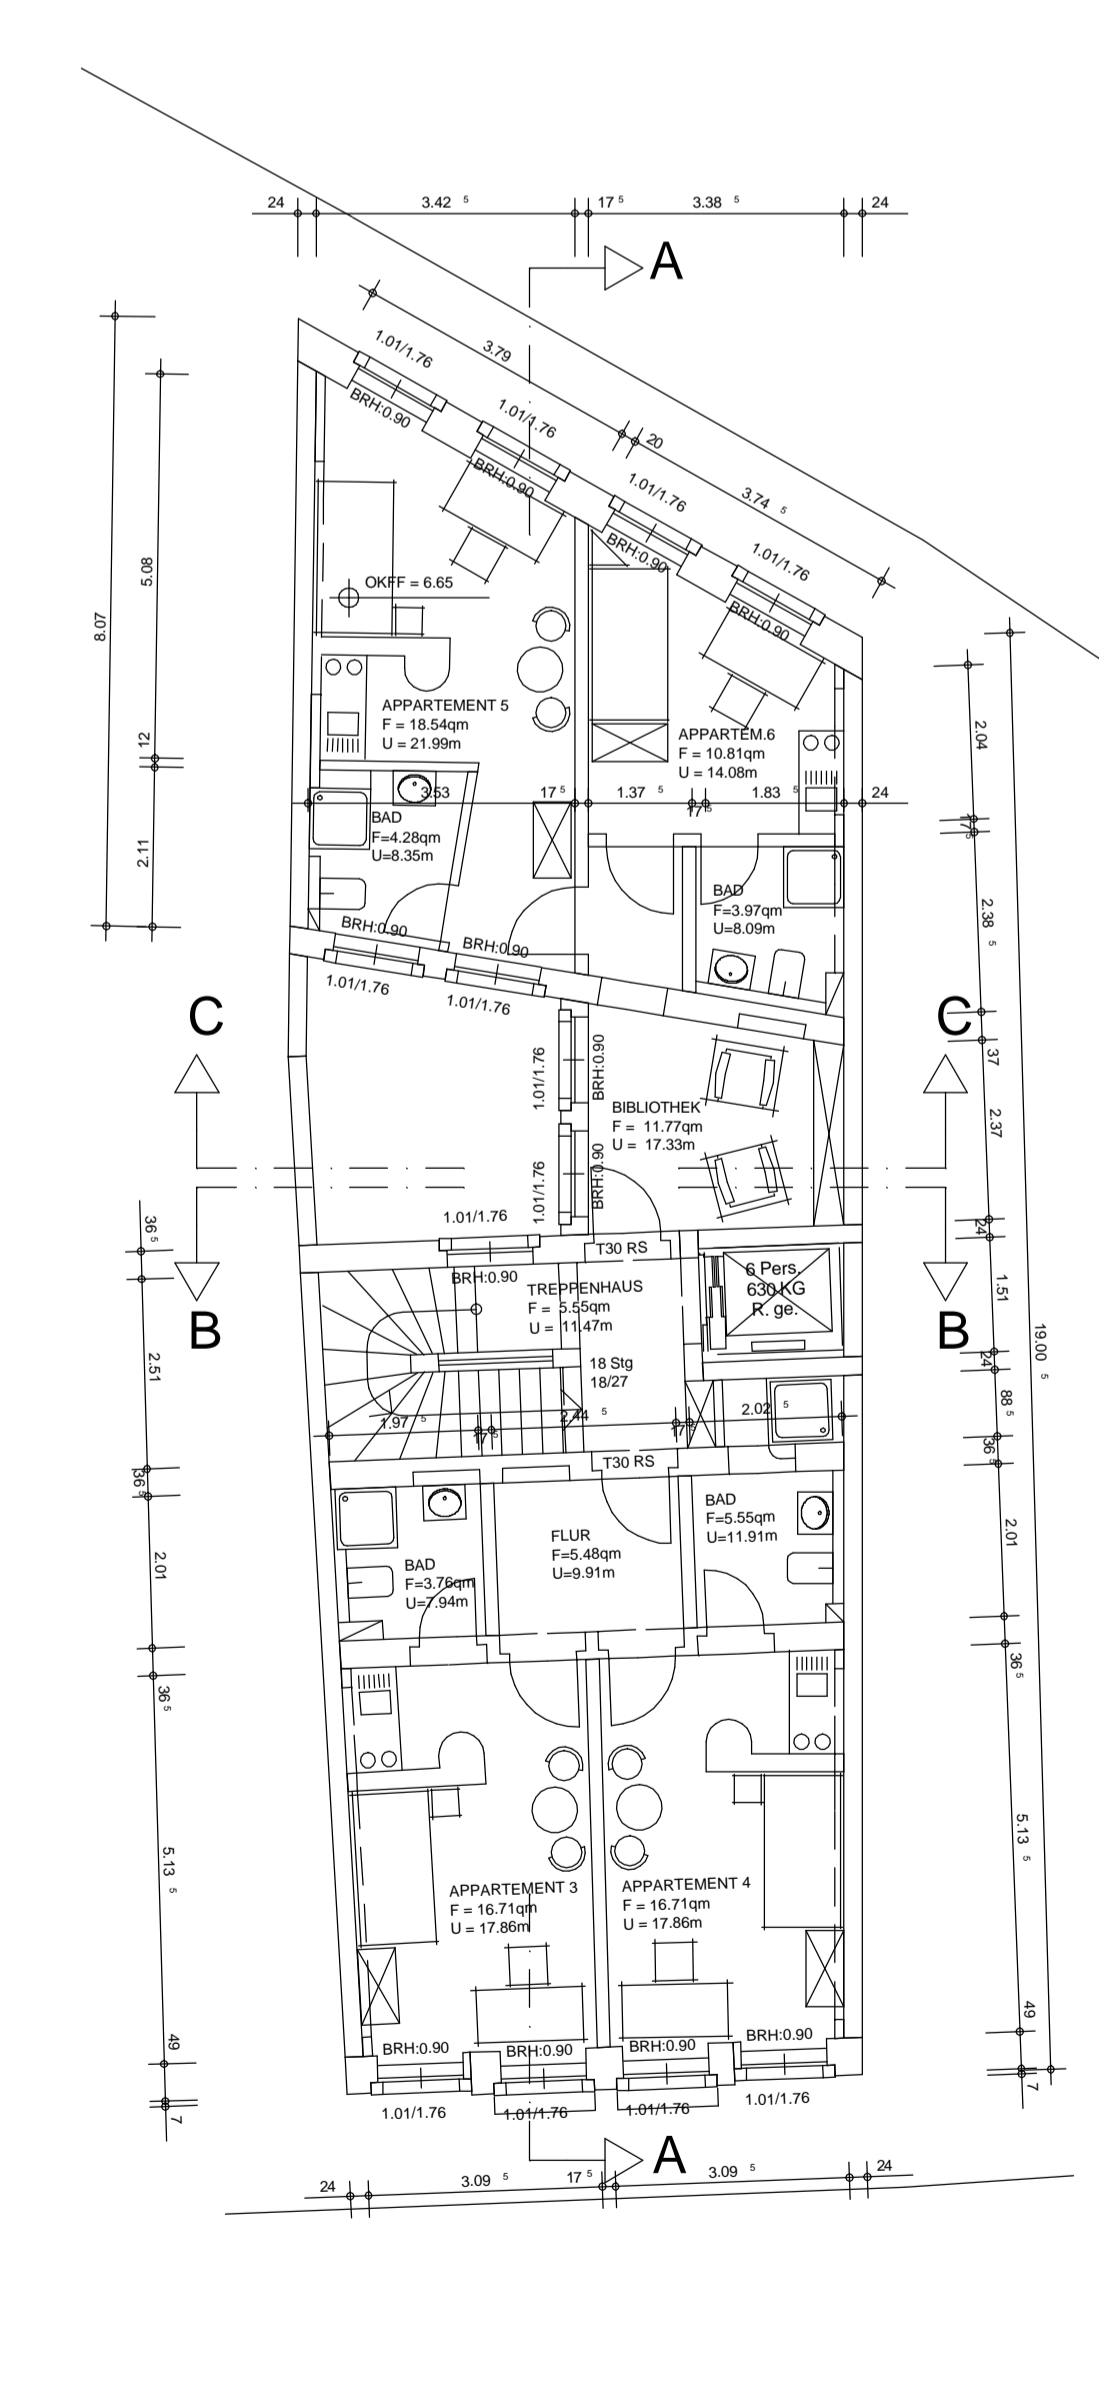

2.OBERGESCHOSS

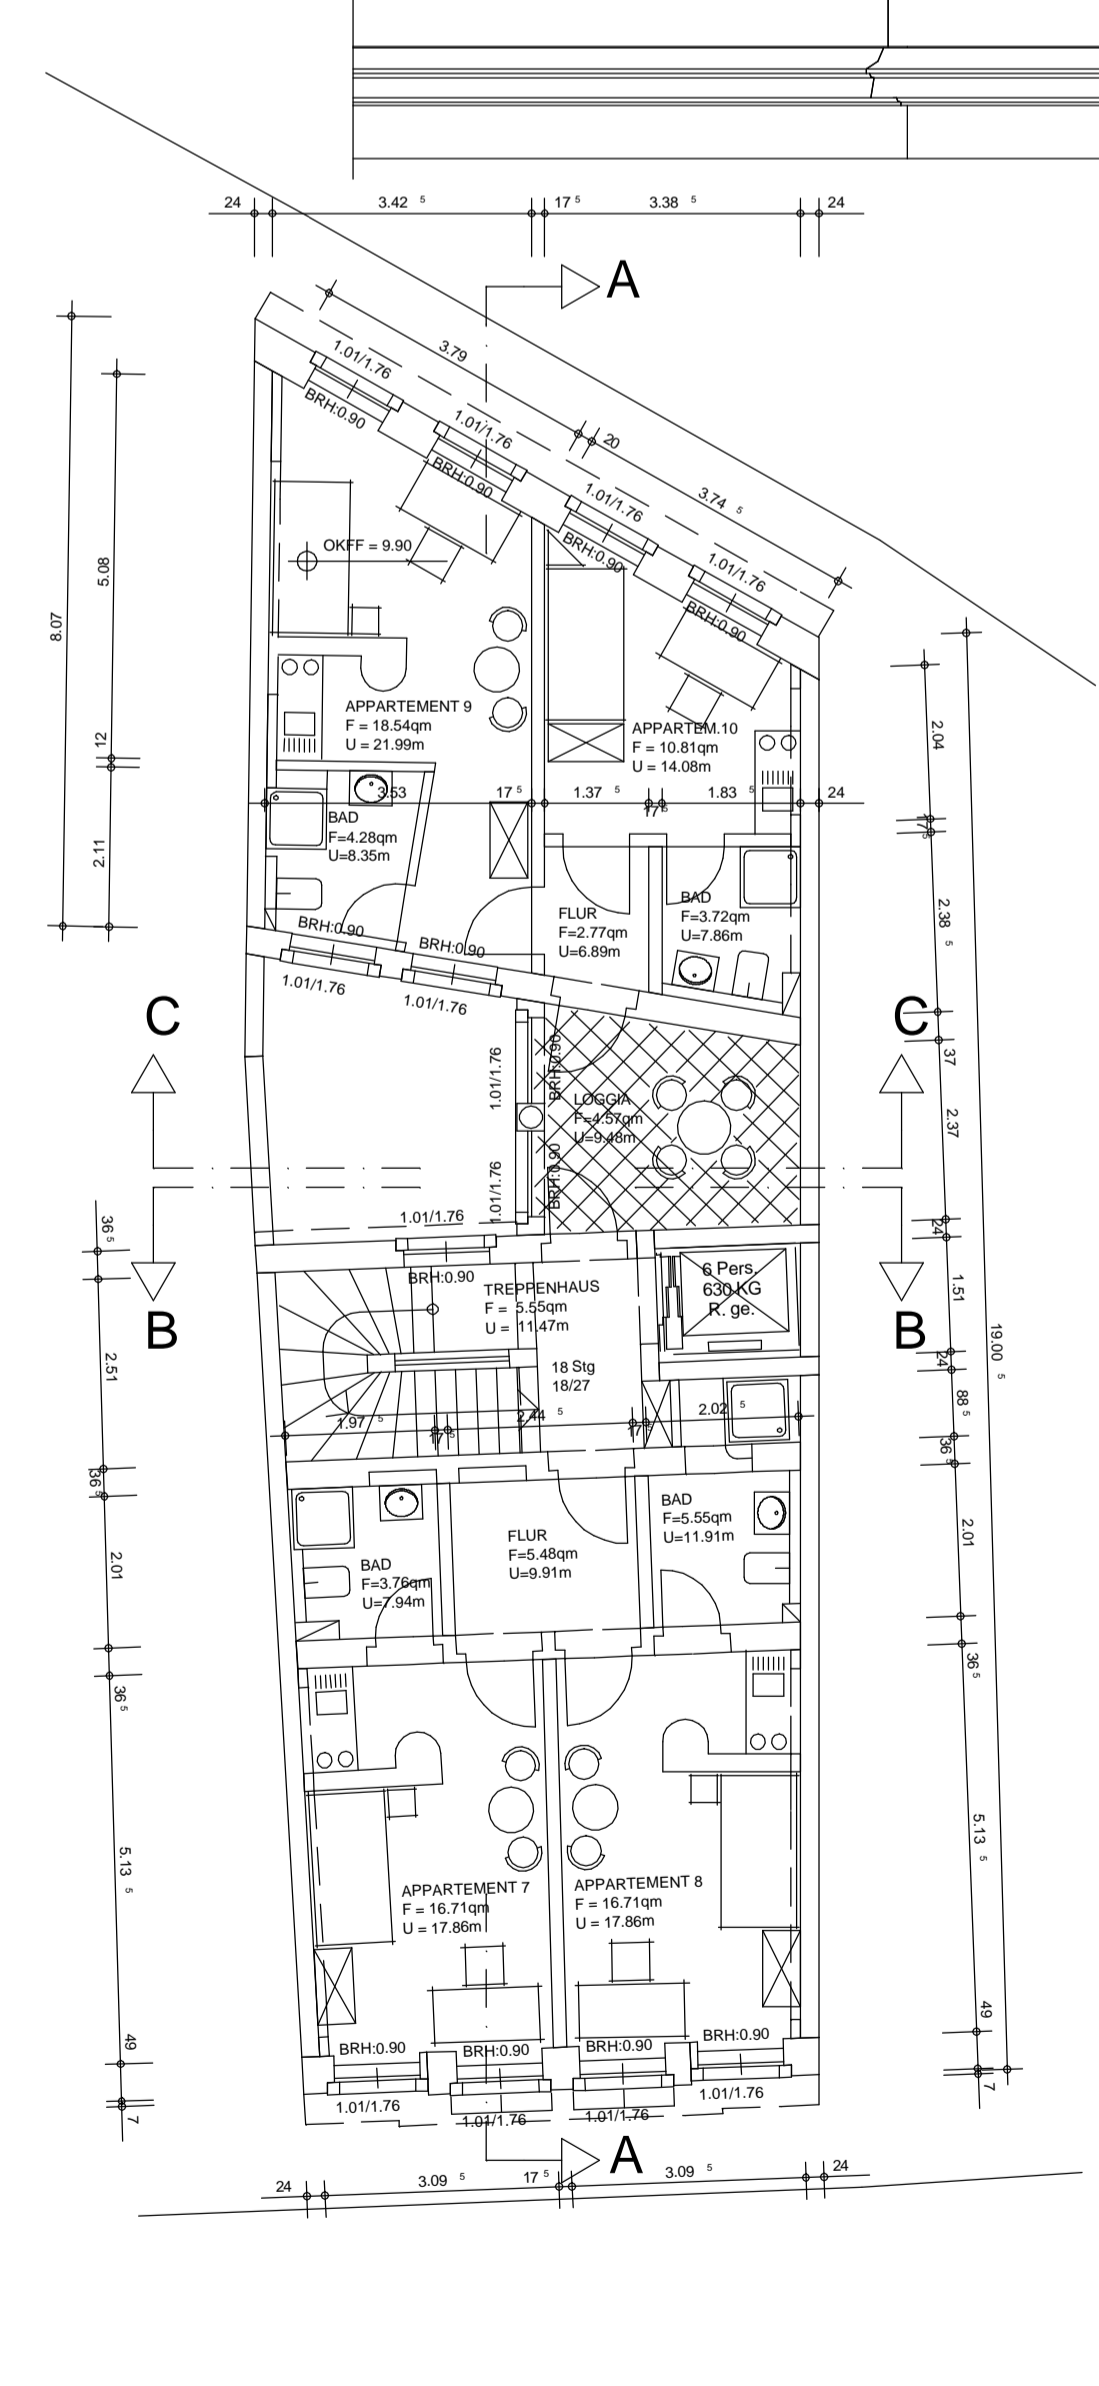

3.OBERGESCHOSS

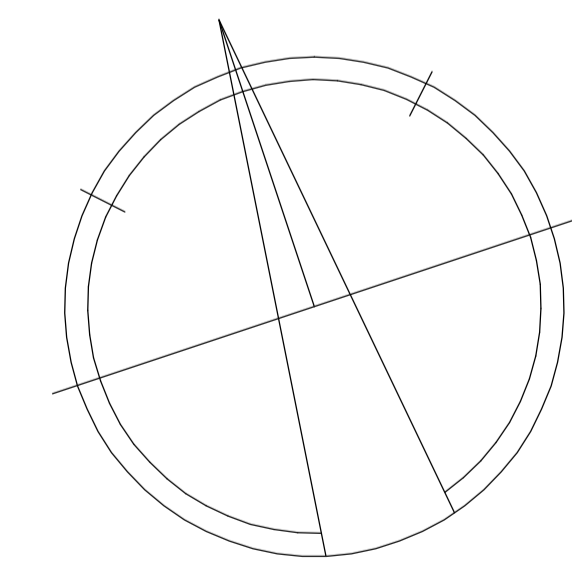

Unterschrift Bauherr

Unterschrift Architekt

Bauvorhaben: Wiederaufbau des barocken 6-Flügelhauses Rampische Straße 29 01067 Dresden
 Planbezeichnung: **GRUNDR/SCHNITTE**
 Plan Nr.: BA 2
 Projekt Nr.: 2323
 Layer: - MX -
 Datum: 03.07.06
 Maßstab: 1:100

Architektur b?ro
 Borsbergstraße 1
 01309 Dresden
 Tel: 0351 4598263
 Fax: 0351 4598191